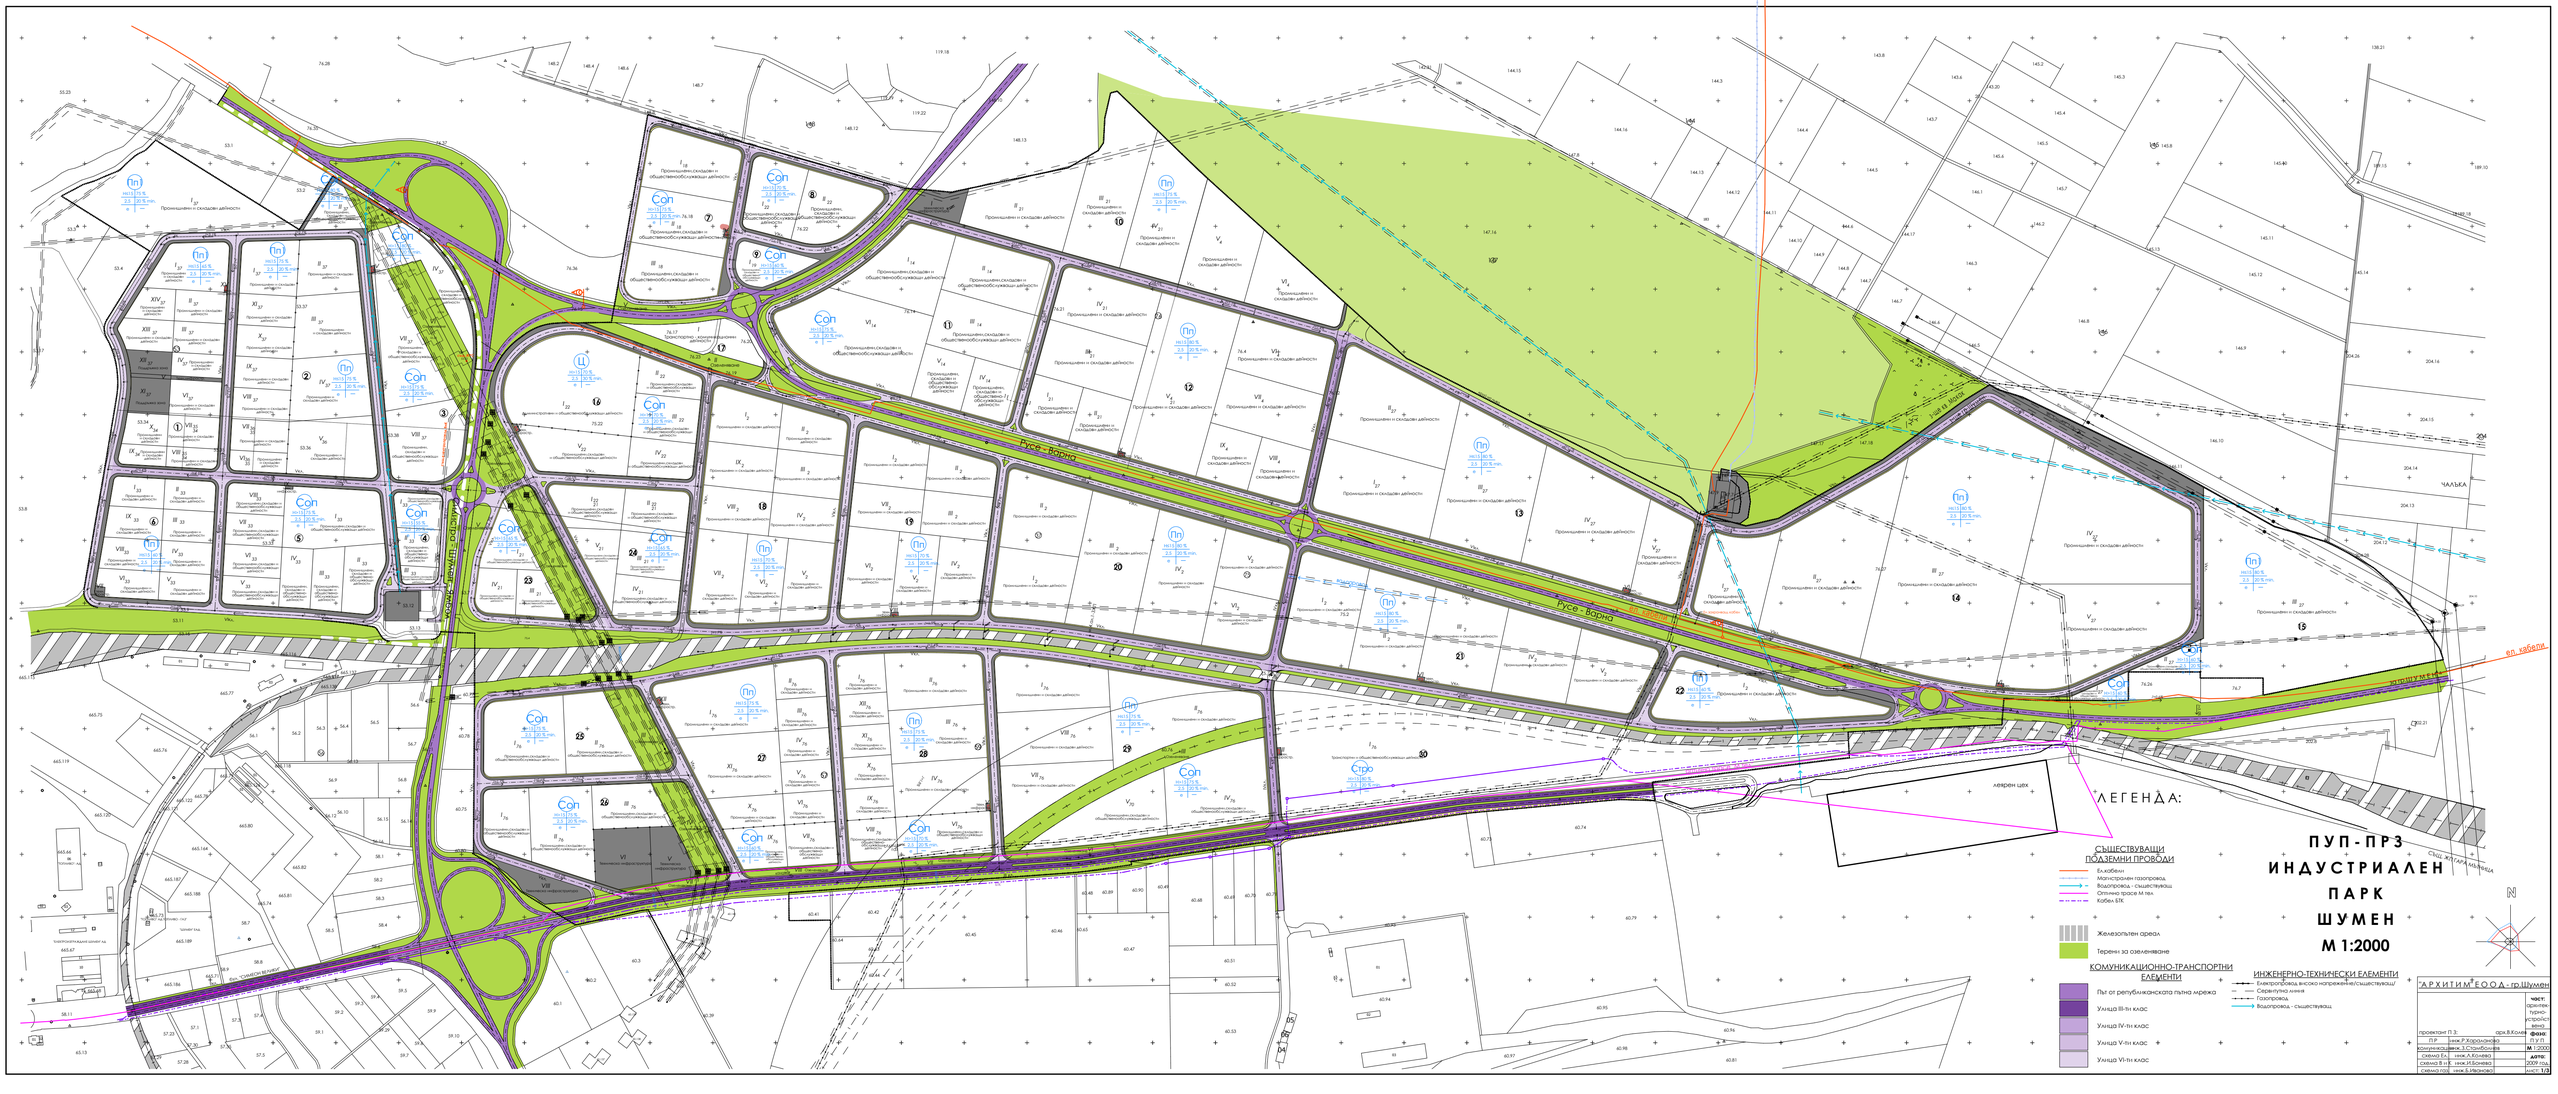

Русе - Варна
ЛЕГЕНДА:
СЪЩЕСТВУВАЩИ ПОДЗЕМНИ ПРОВОДИ
Ел.кабели
Магистрален газопровод
Водопровод - съществующ
Оптично трасе М тел
Кабел STK
Железопътен ареал
Терени за озеленяване
КОМУНИКАЦИОННО-ТРАНСПОРТНИ ЕЛЕМЕНТИ
Път от републиканската пътна мрежа
Улица III-ти клас
Улица IV-ти клас
Улица V-ти клас
Улица VI-ти клас
ИНЖЕНЕРНО-ТЕХНИЧЕСКИ ЕЛЕМЕНТИ
Електропровод високо напрежение/съществующ/
Сервитутна линия
Газопровод
Водопровод - съществующ
ПУП-ПРЗ
ИНДУСТРИАЛЕН
ПАРК
ШУМЕН
М 1:2000
АРХИТИМ ЕООД - гр.Шумен
проектант П.З.: арх.В.Колев
ПР: инж.Р.Харамонова
ЧАЛЬКА